


C/ Corredera Baja - e:1/2000




Astorga - e:1/10000

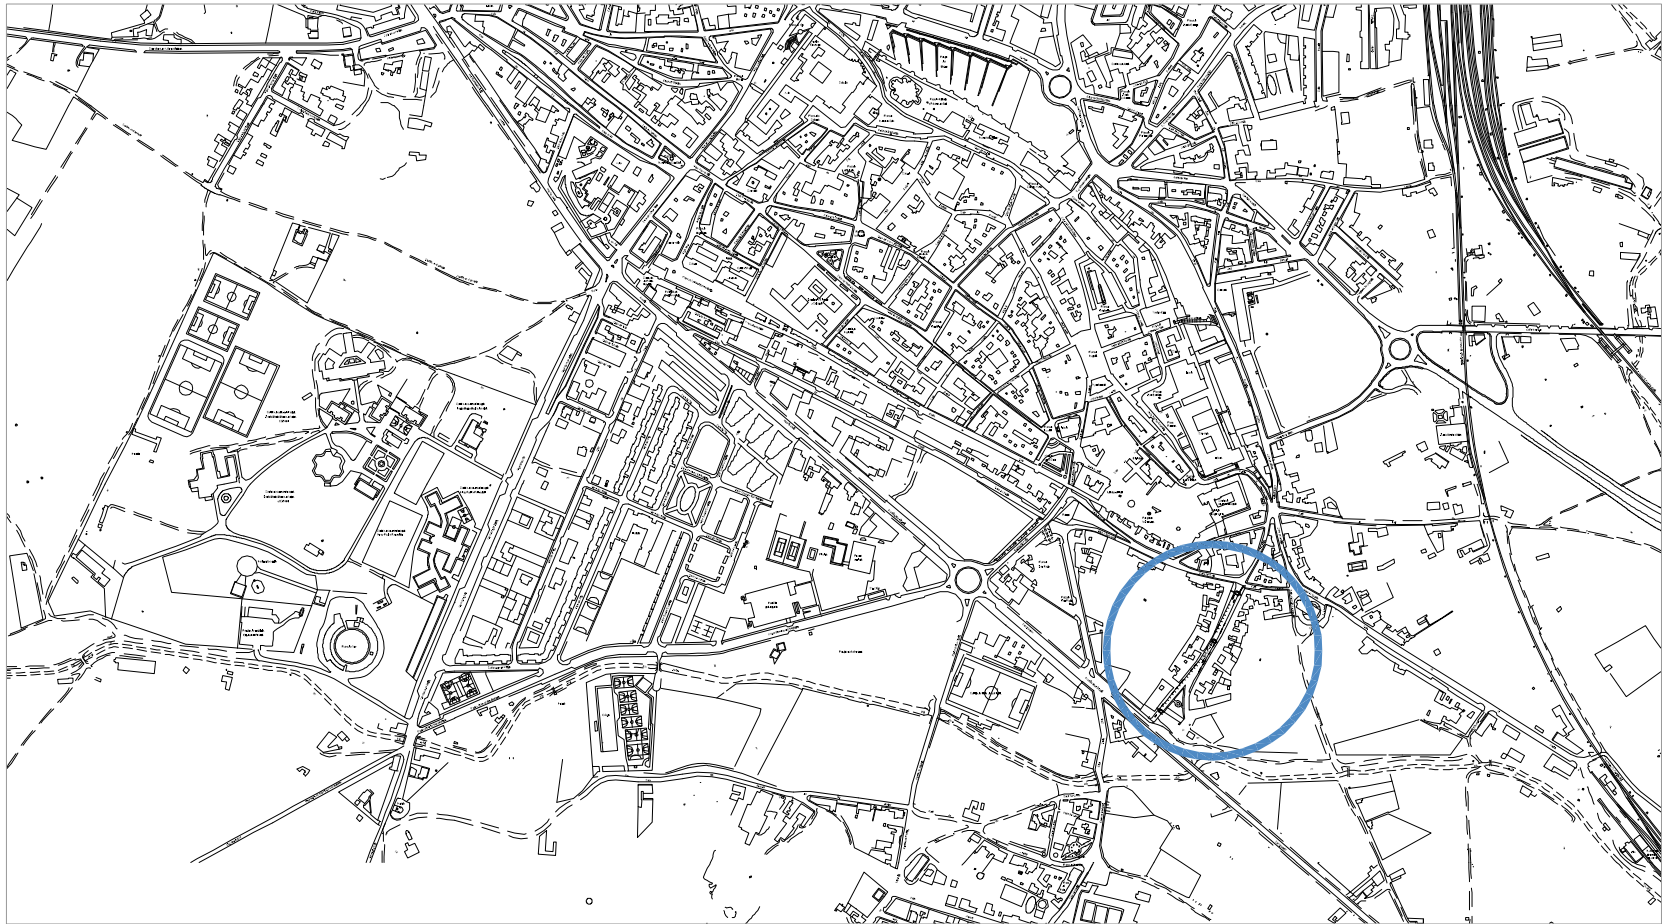


C/ Corredera Baja. ORTOFOTO - e:1/1500


PROYECTO DE URBANIZACIÓN:	Calle CORREDERA BAJA ASTORGA (LEÓN)		
PROPIEDAD:	Excmo. Ayuntamiento de Astorga		
PLANO:	PLANO DE SITUACIÓN	ABRIL 2016	ESCALA VARIAS
ARQUITECTA:	VIRGINIA GONZÁLEZ REBOLLO		U01





PROYECTO DE URBANIZACIÓN:		
Calle CORREDERA BAJA ASTORGA (LEÓN)		
PROPIEDAD:		
Excmo. Ayuntamiento de Astorga		
PLANO:		ABRIL 2016
ESTADO ACTUAL		ESCALA 1:500
ARQUITECTA:		
VIRGINIA GONZÁLEZ REBOLLO		
		U02

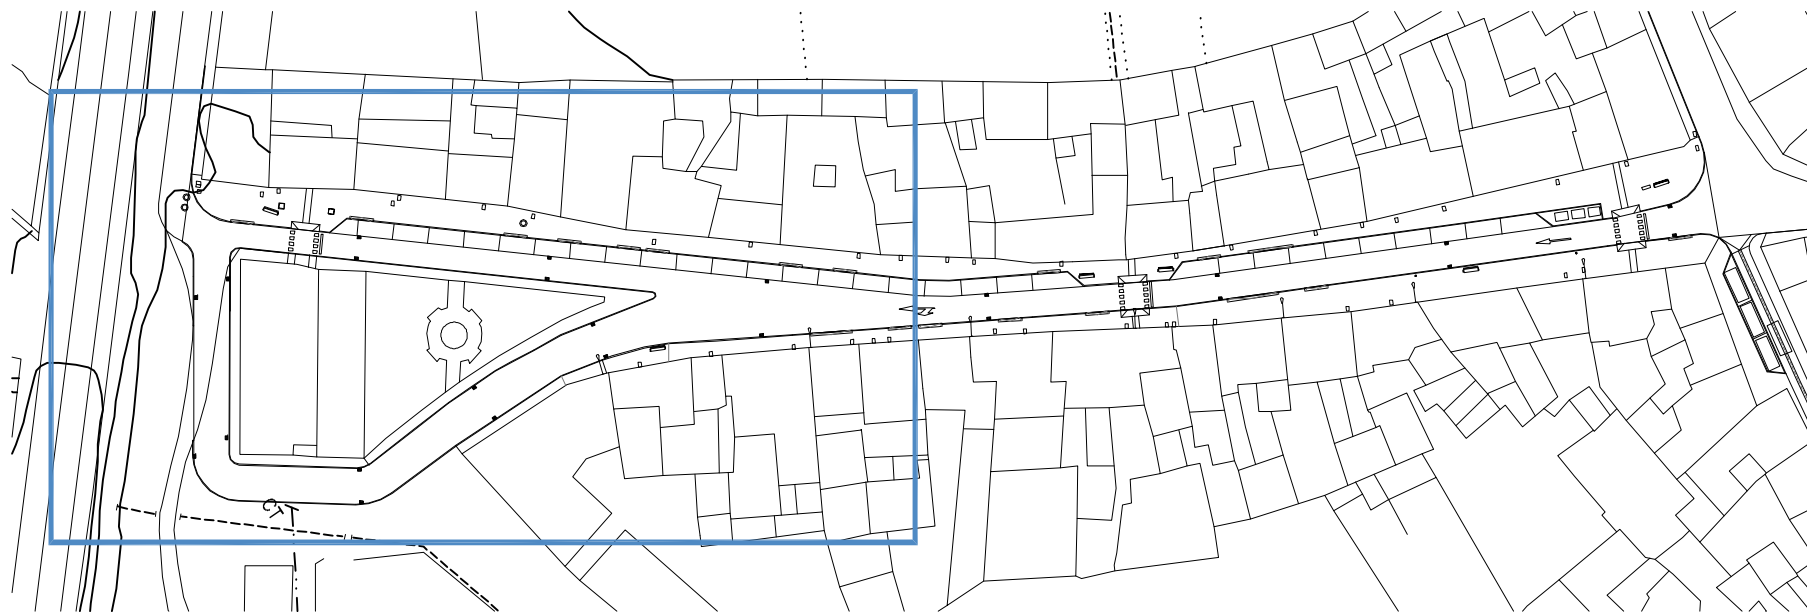


U03

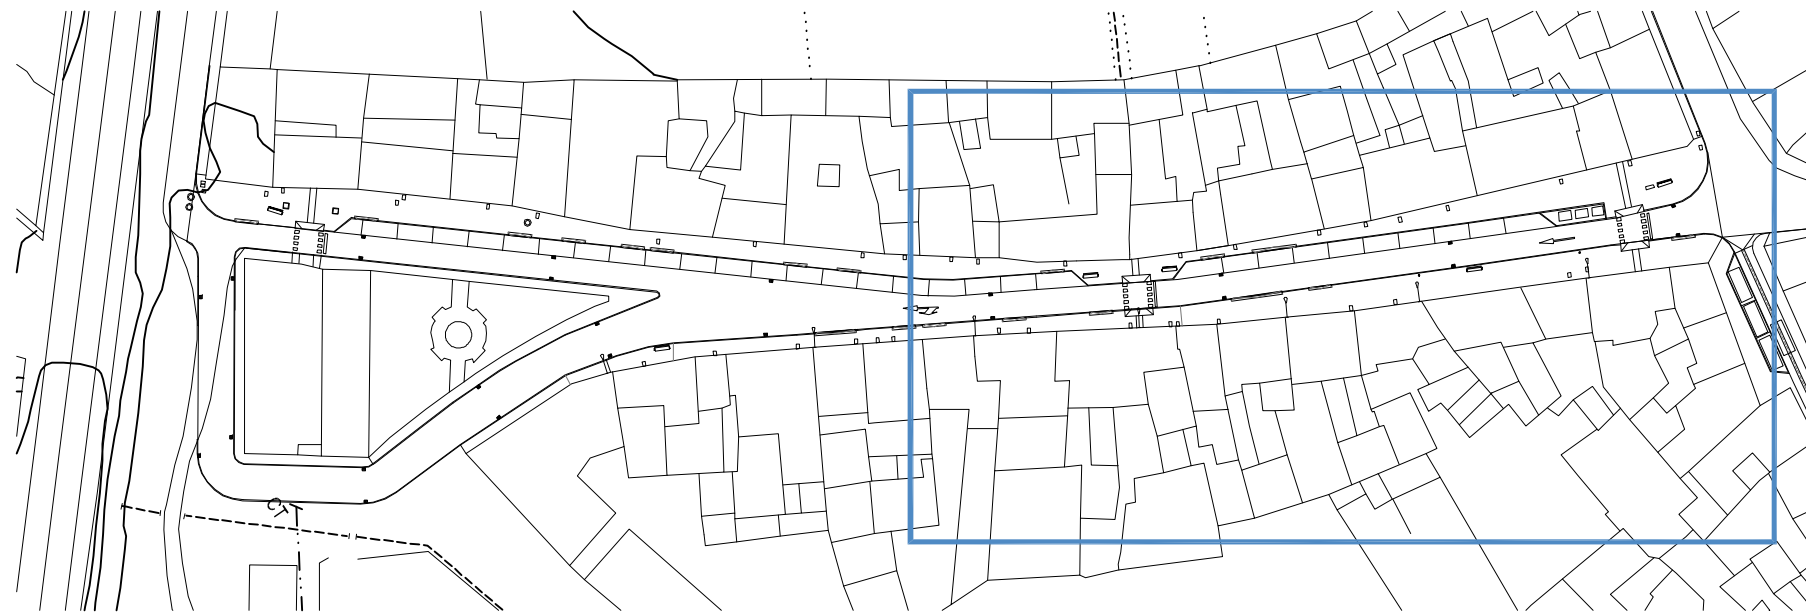


J04

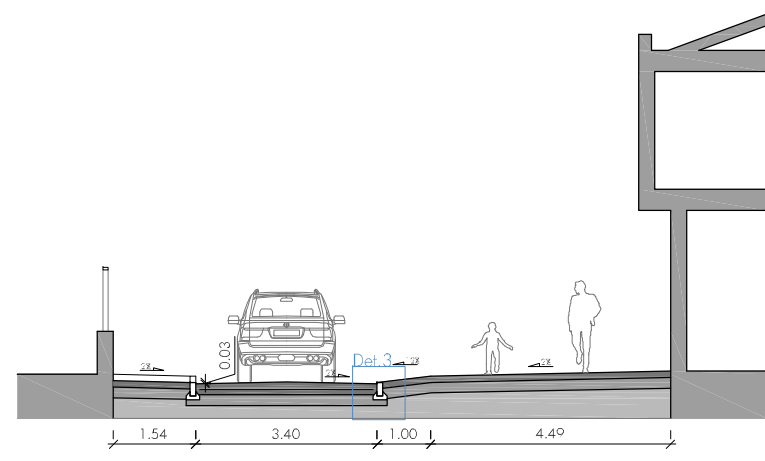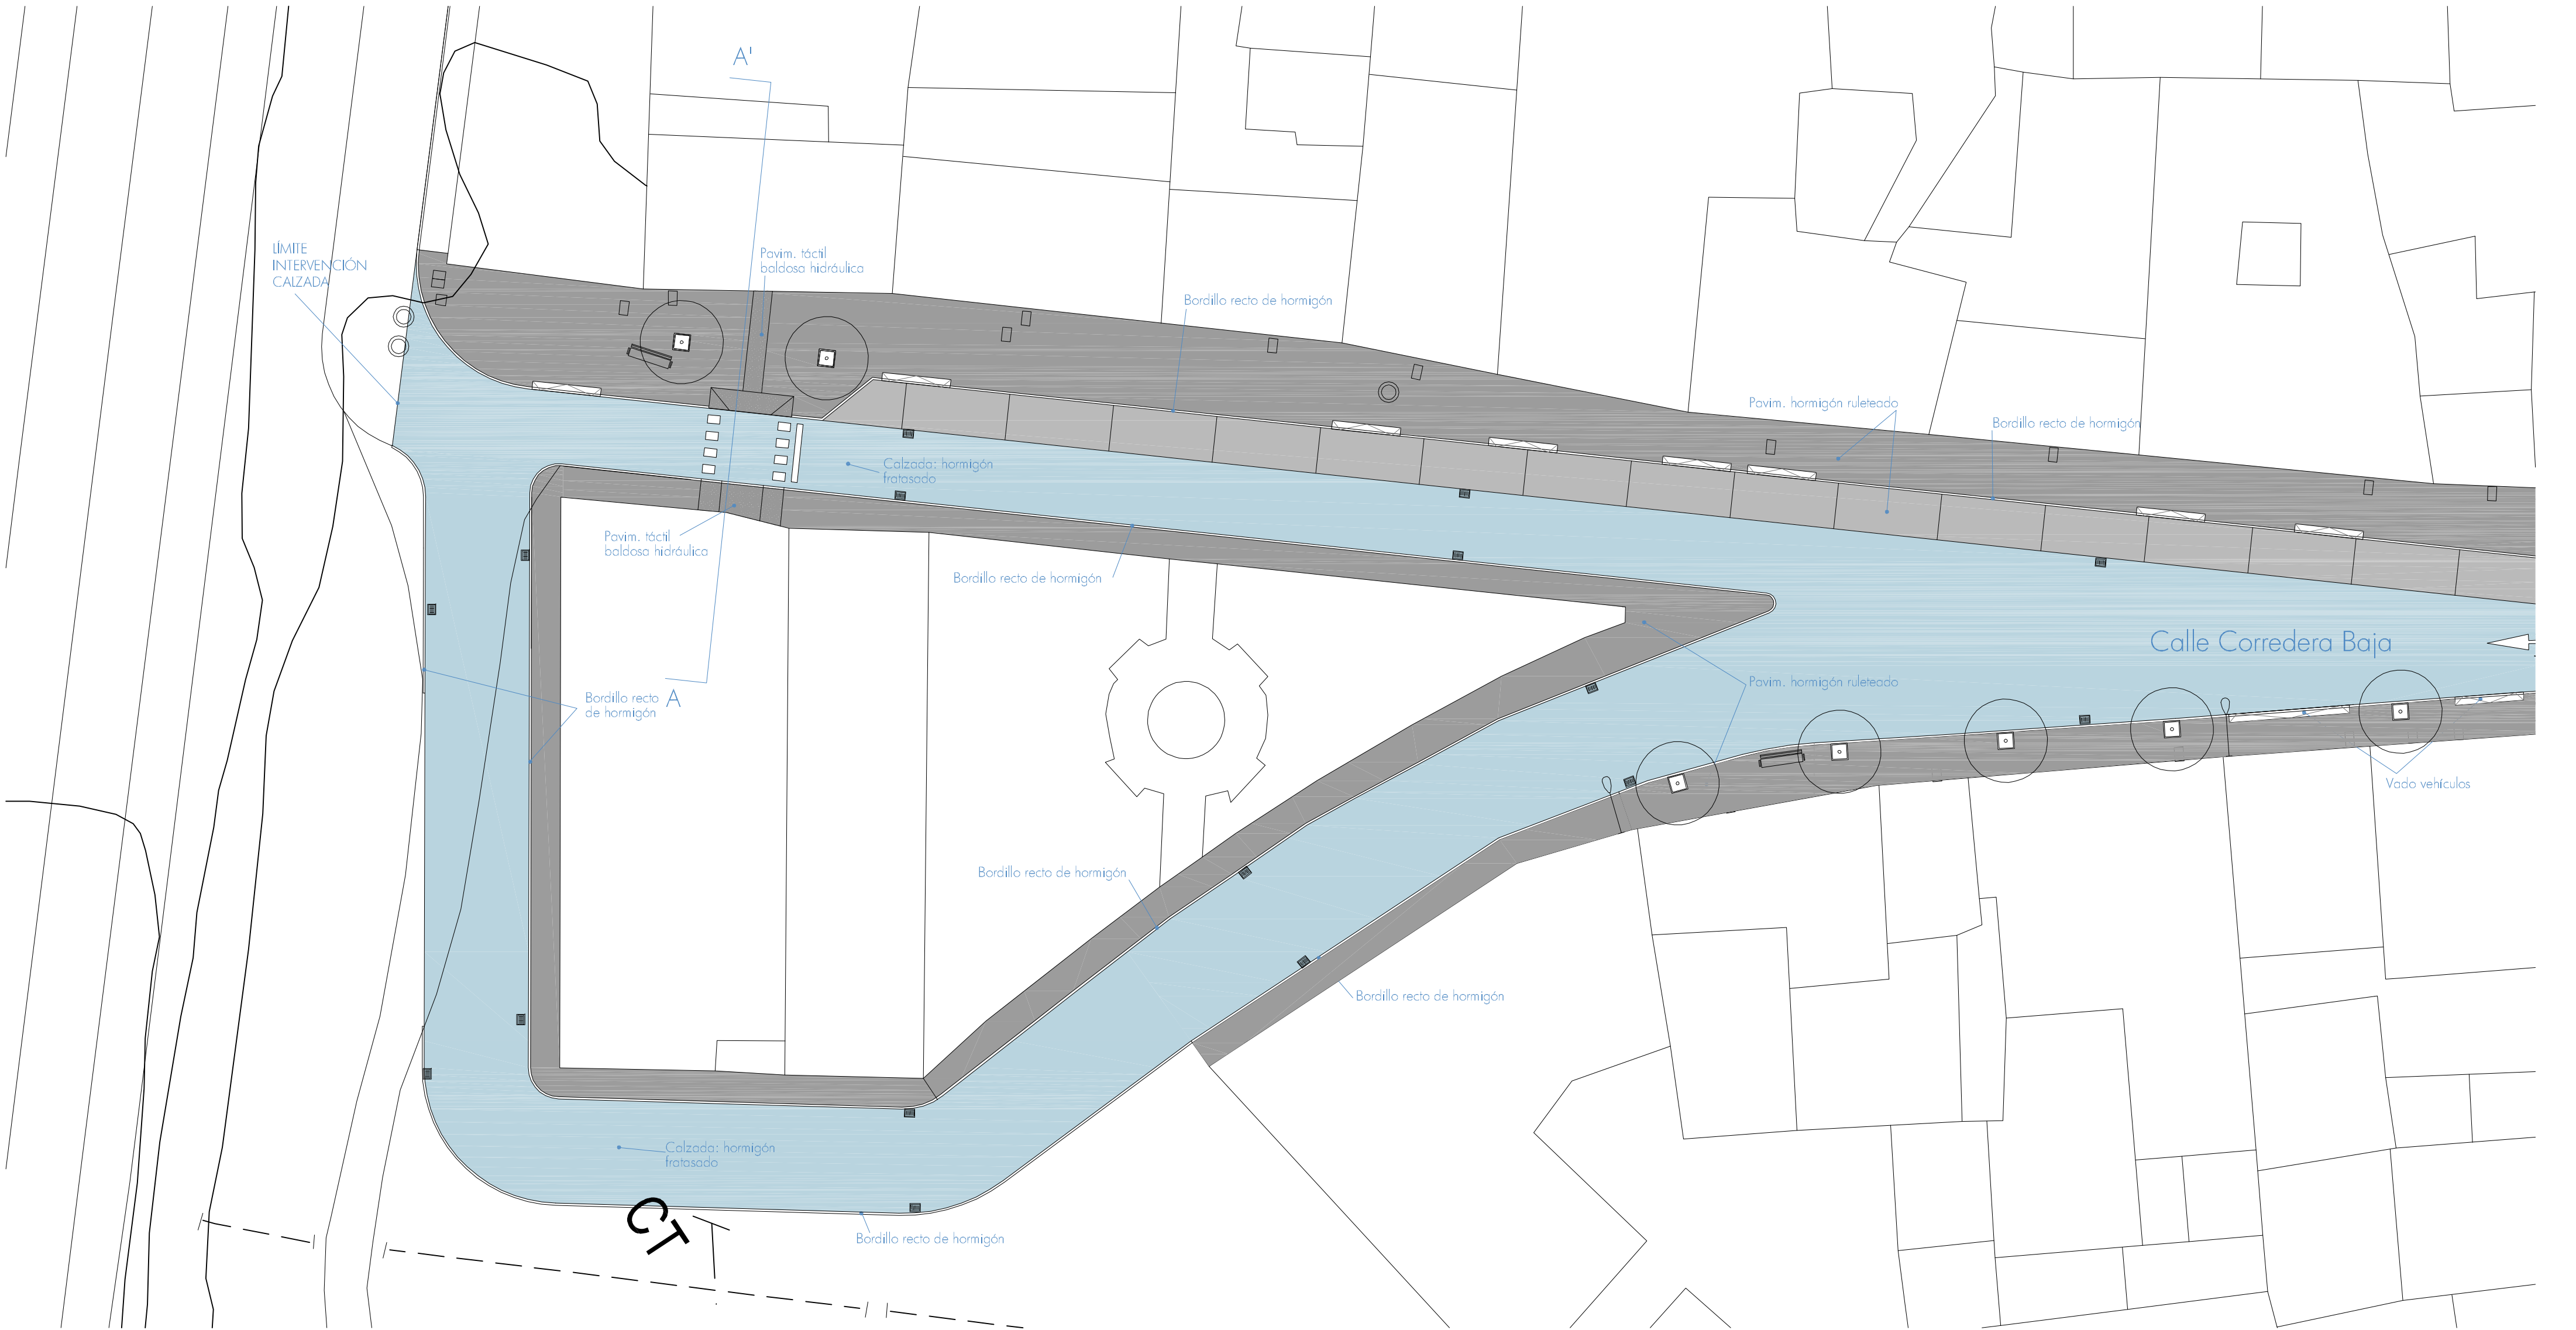

Sección transversal AA' - e:1/100


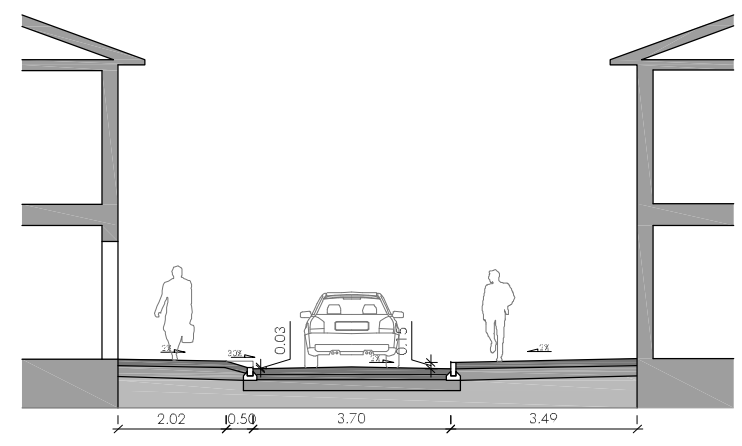


Sección transversal BB' - e:1/100

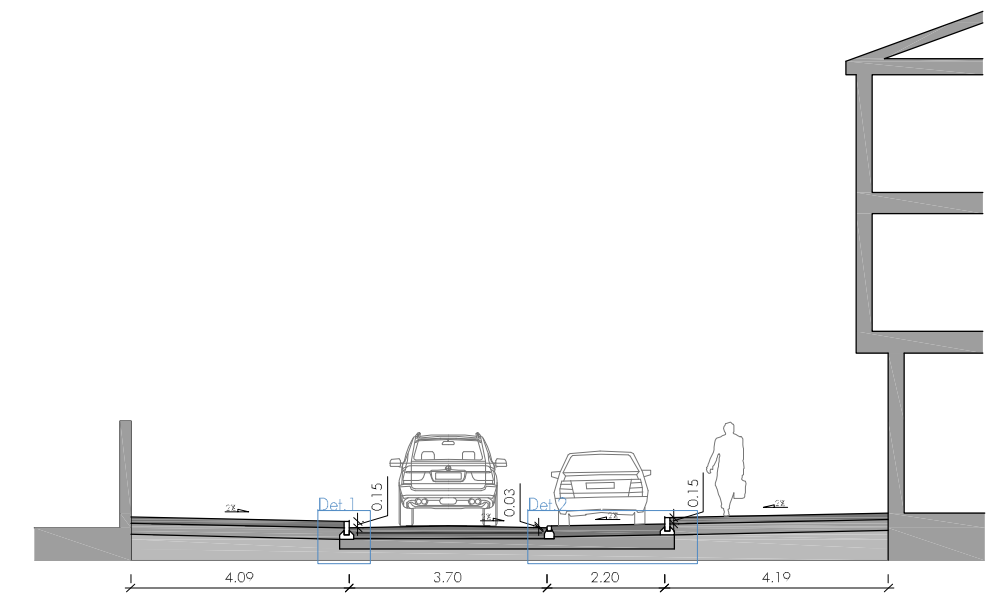


Sección transversal CC' - e:1/100


PROYECTO DE URBANIZACIÓN:	Calle CORREDERA BAJA ASTORGA (LEÓN)		
PROPIEDAD:	Excmo. Ayuntamiento de Astorga		
PLANO:	DEFINICIÓN DE MATERIALES I Y SECCIONES	ABRIL 2016	ESCALA 1:150
ARQUITECTA:	VIRGINIA GONZÁLEZ REBOLO		U05

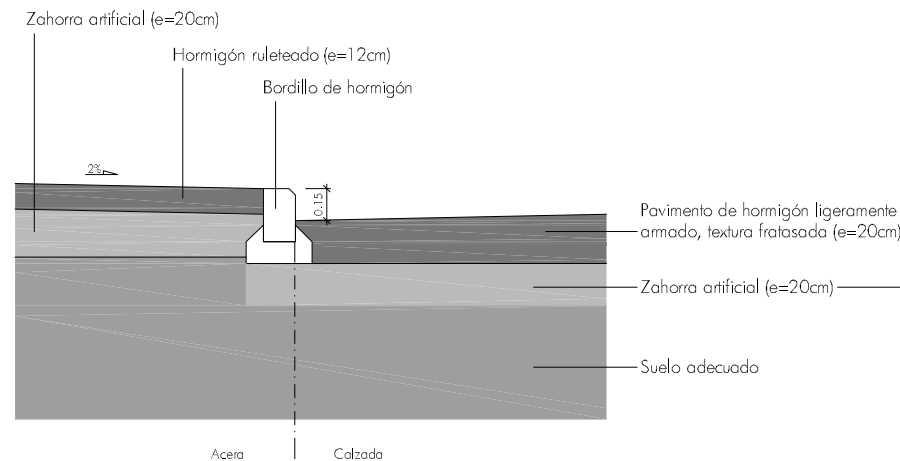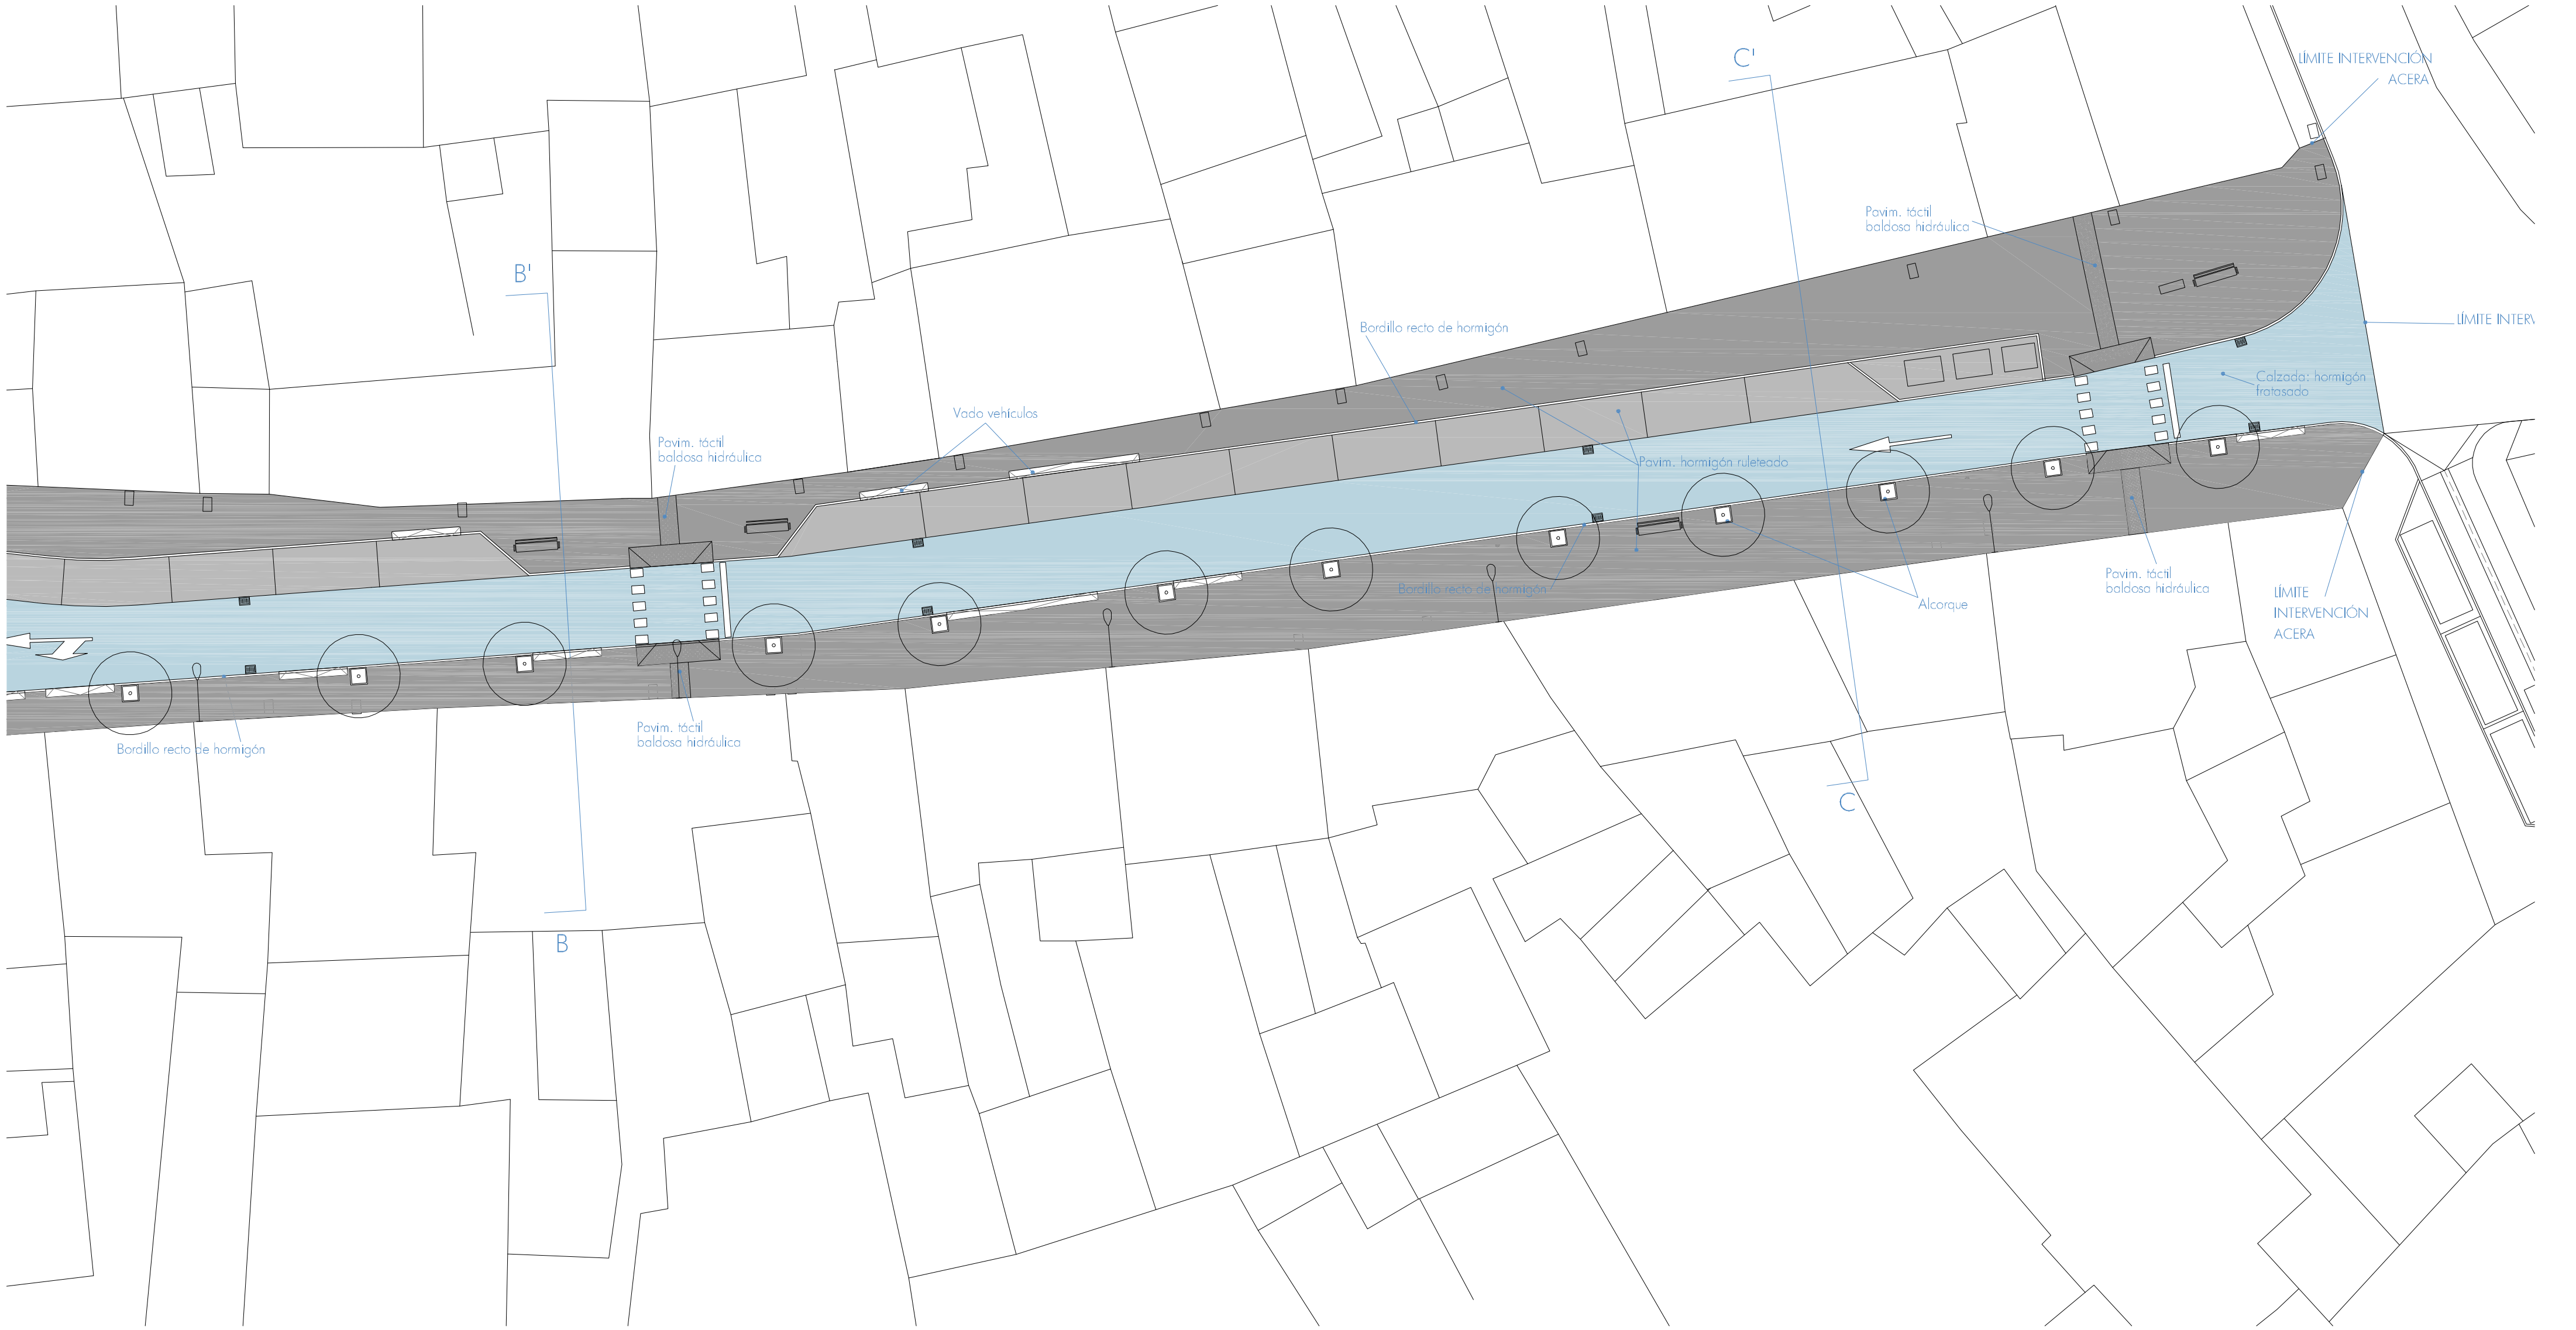

Detalle 1 - e:1/25

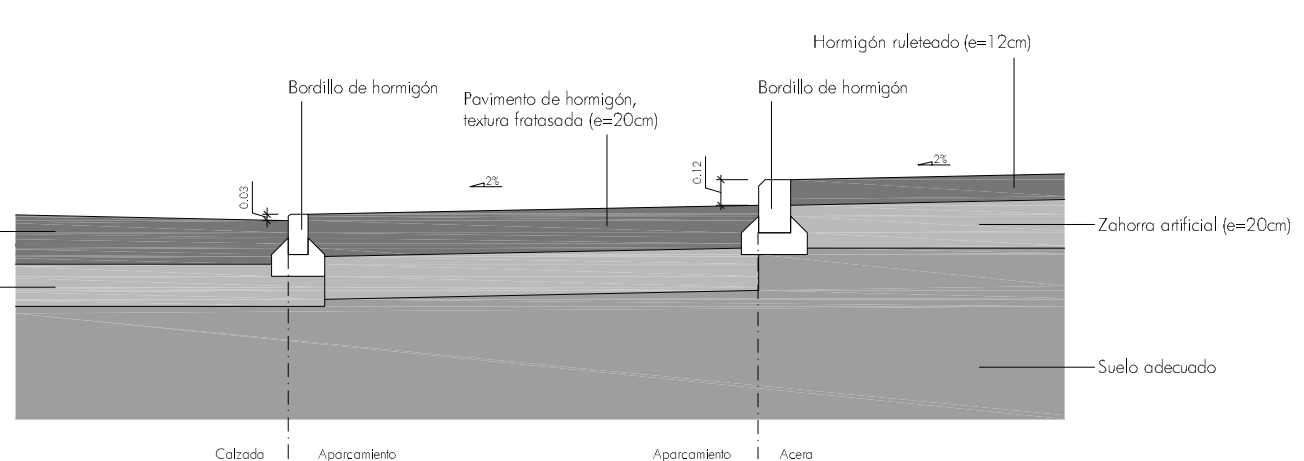


Detalle 2. Aparcamiento - e:1/25

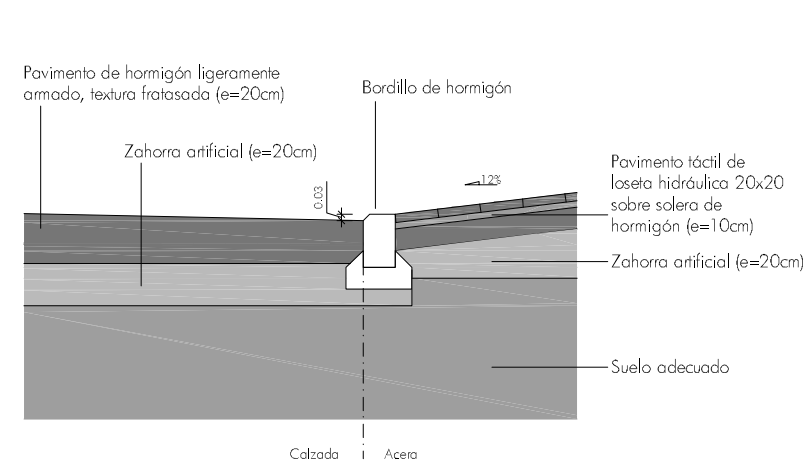


Detalle 3. Vado en paso de peatones - e:1/25

PROYECTO DE URBANIZACIÓN:	Calle CORREDERA BAJA ASTORGA (LEÓN)	ESCALA	1:150
PROPIEDAD:	Excmo. Ayuntamiento de Astorga	ABRIL 2016	
PLANO:	DEFINICIÓN DE MATERIALES II Y DETALLES CONSTRUCTIVOS		
ARQUITECTA:	VIRGINIA GONZÁLEZ REBOLLO		

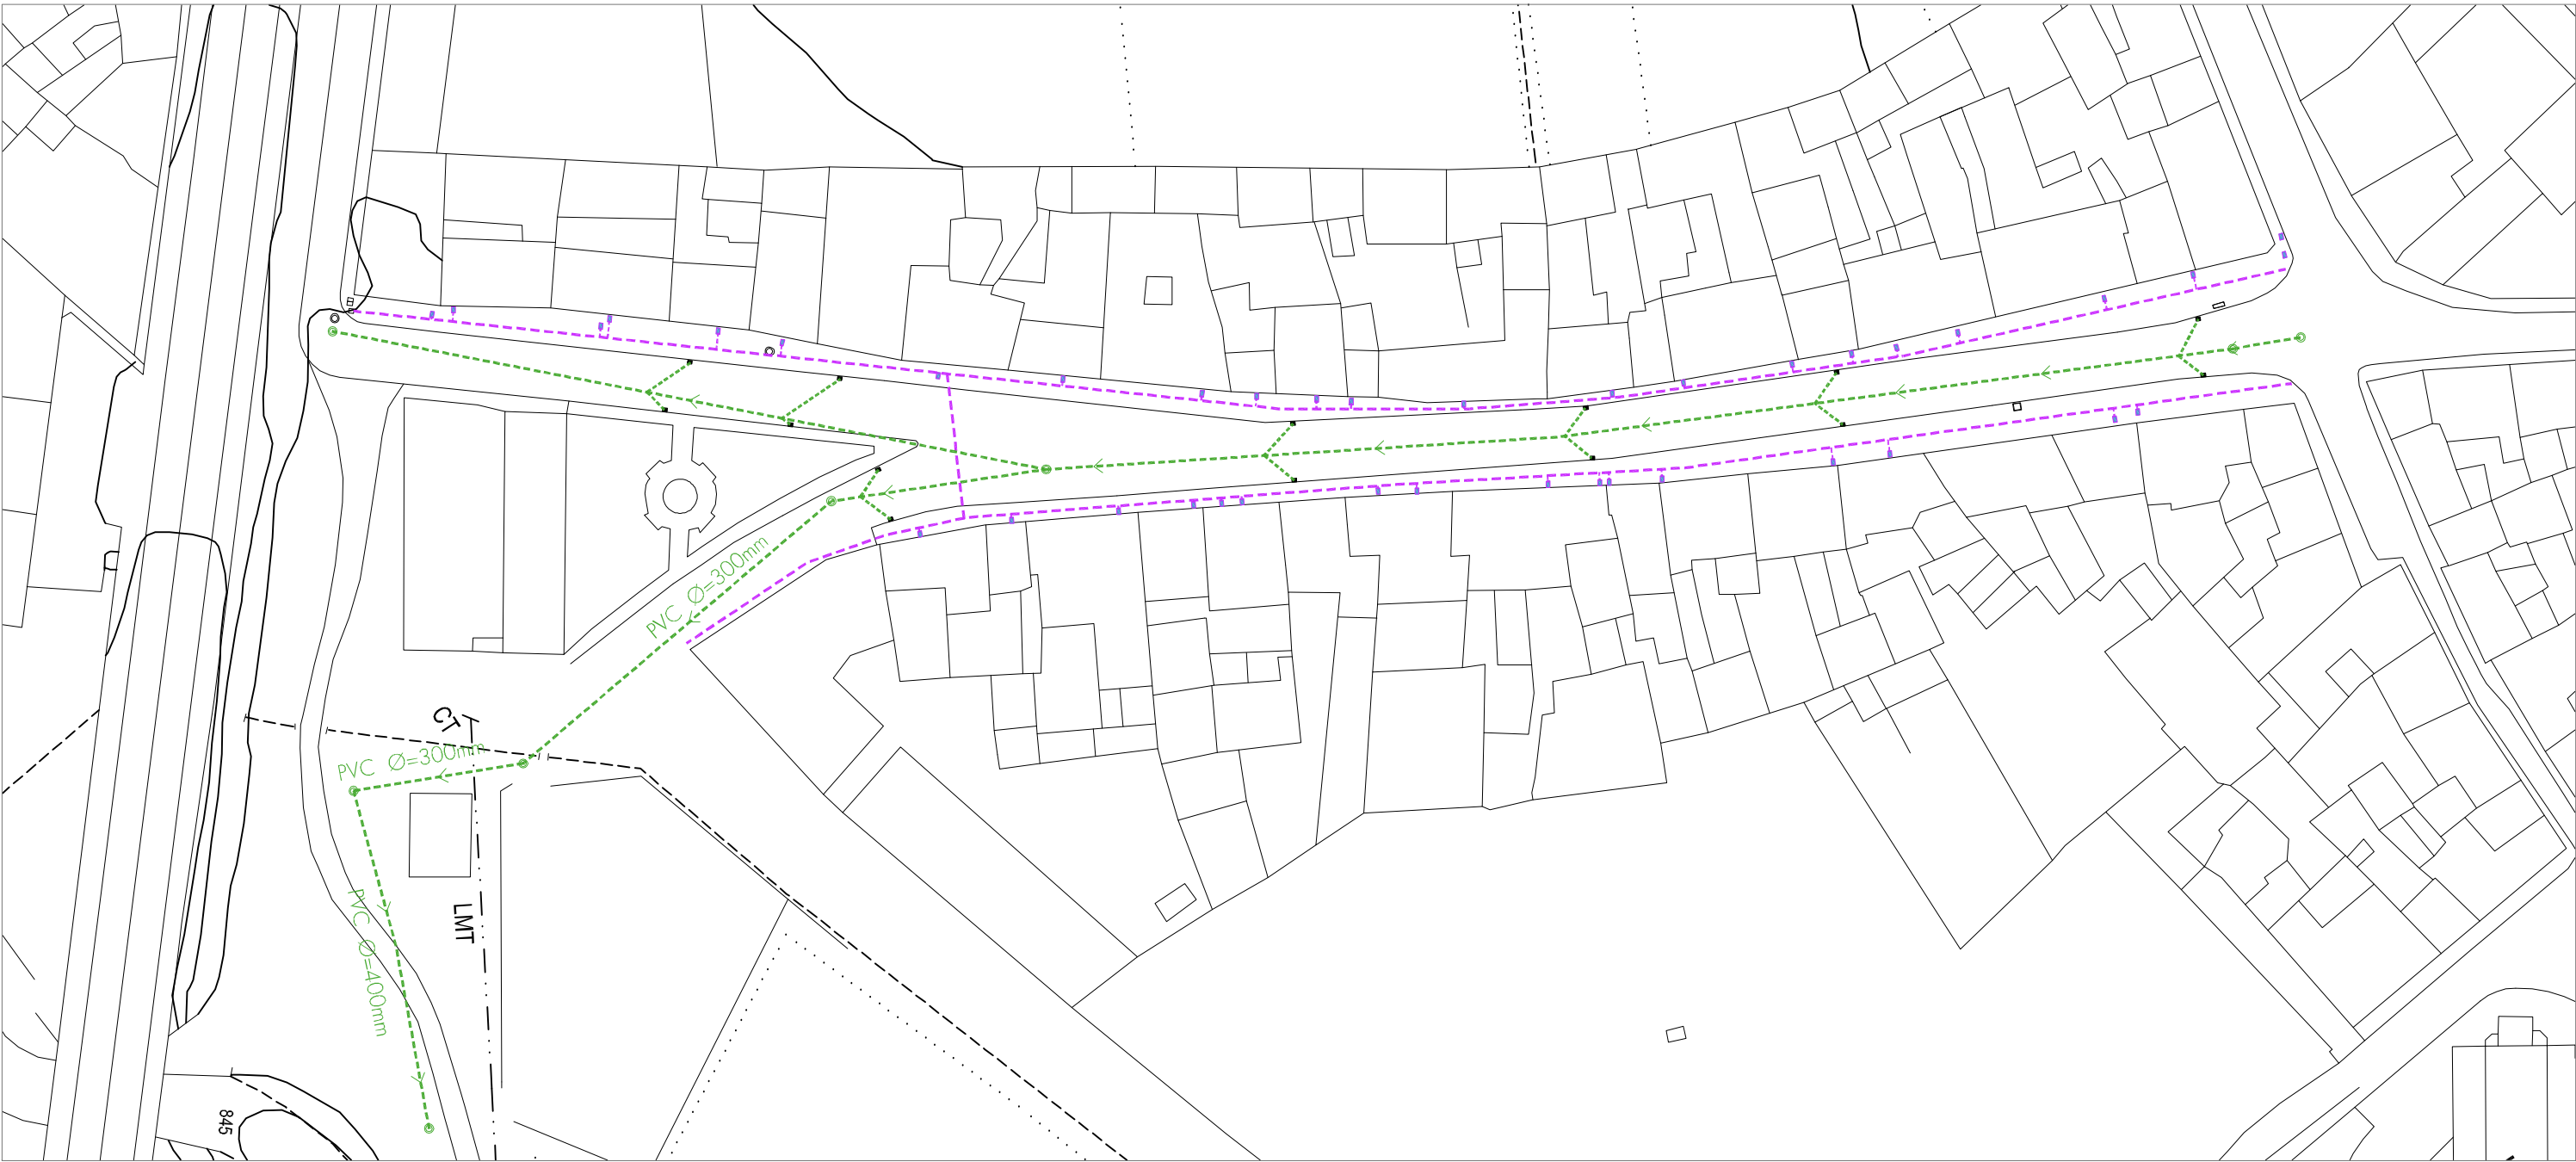

ESTADO ACTUAL RED DE ABASTECIMIENTO Y RED DE SANEAMIENTO

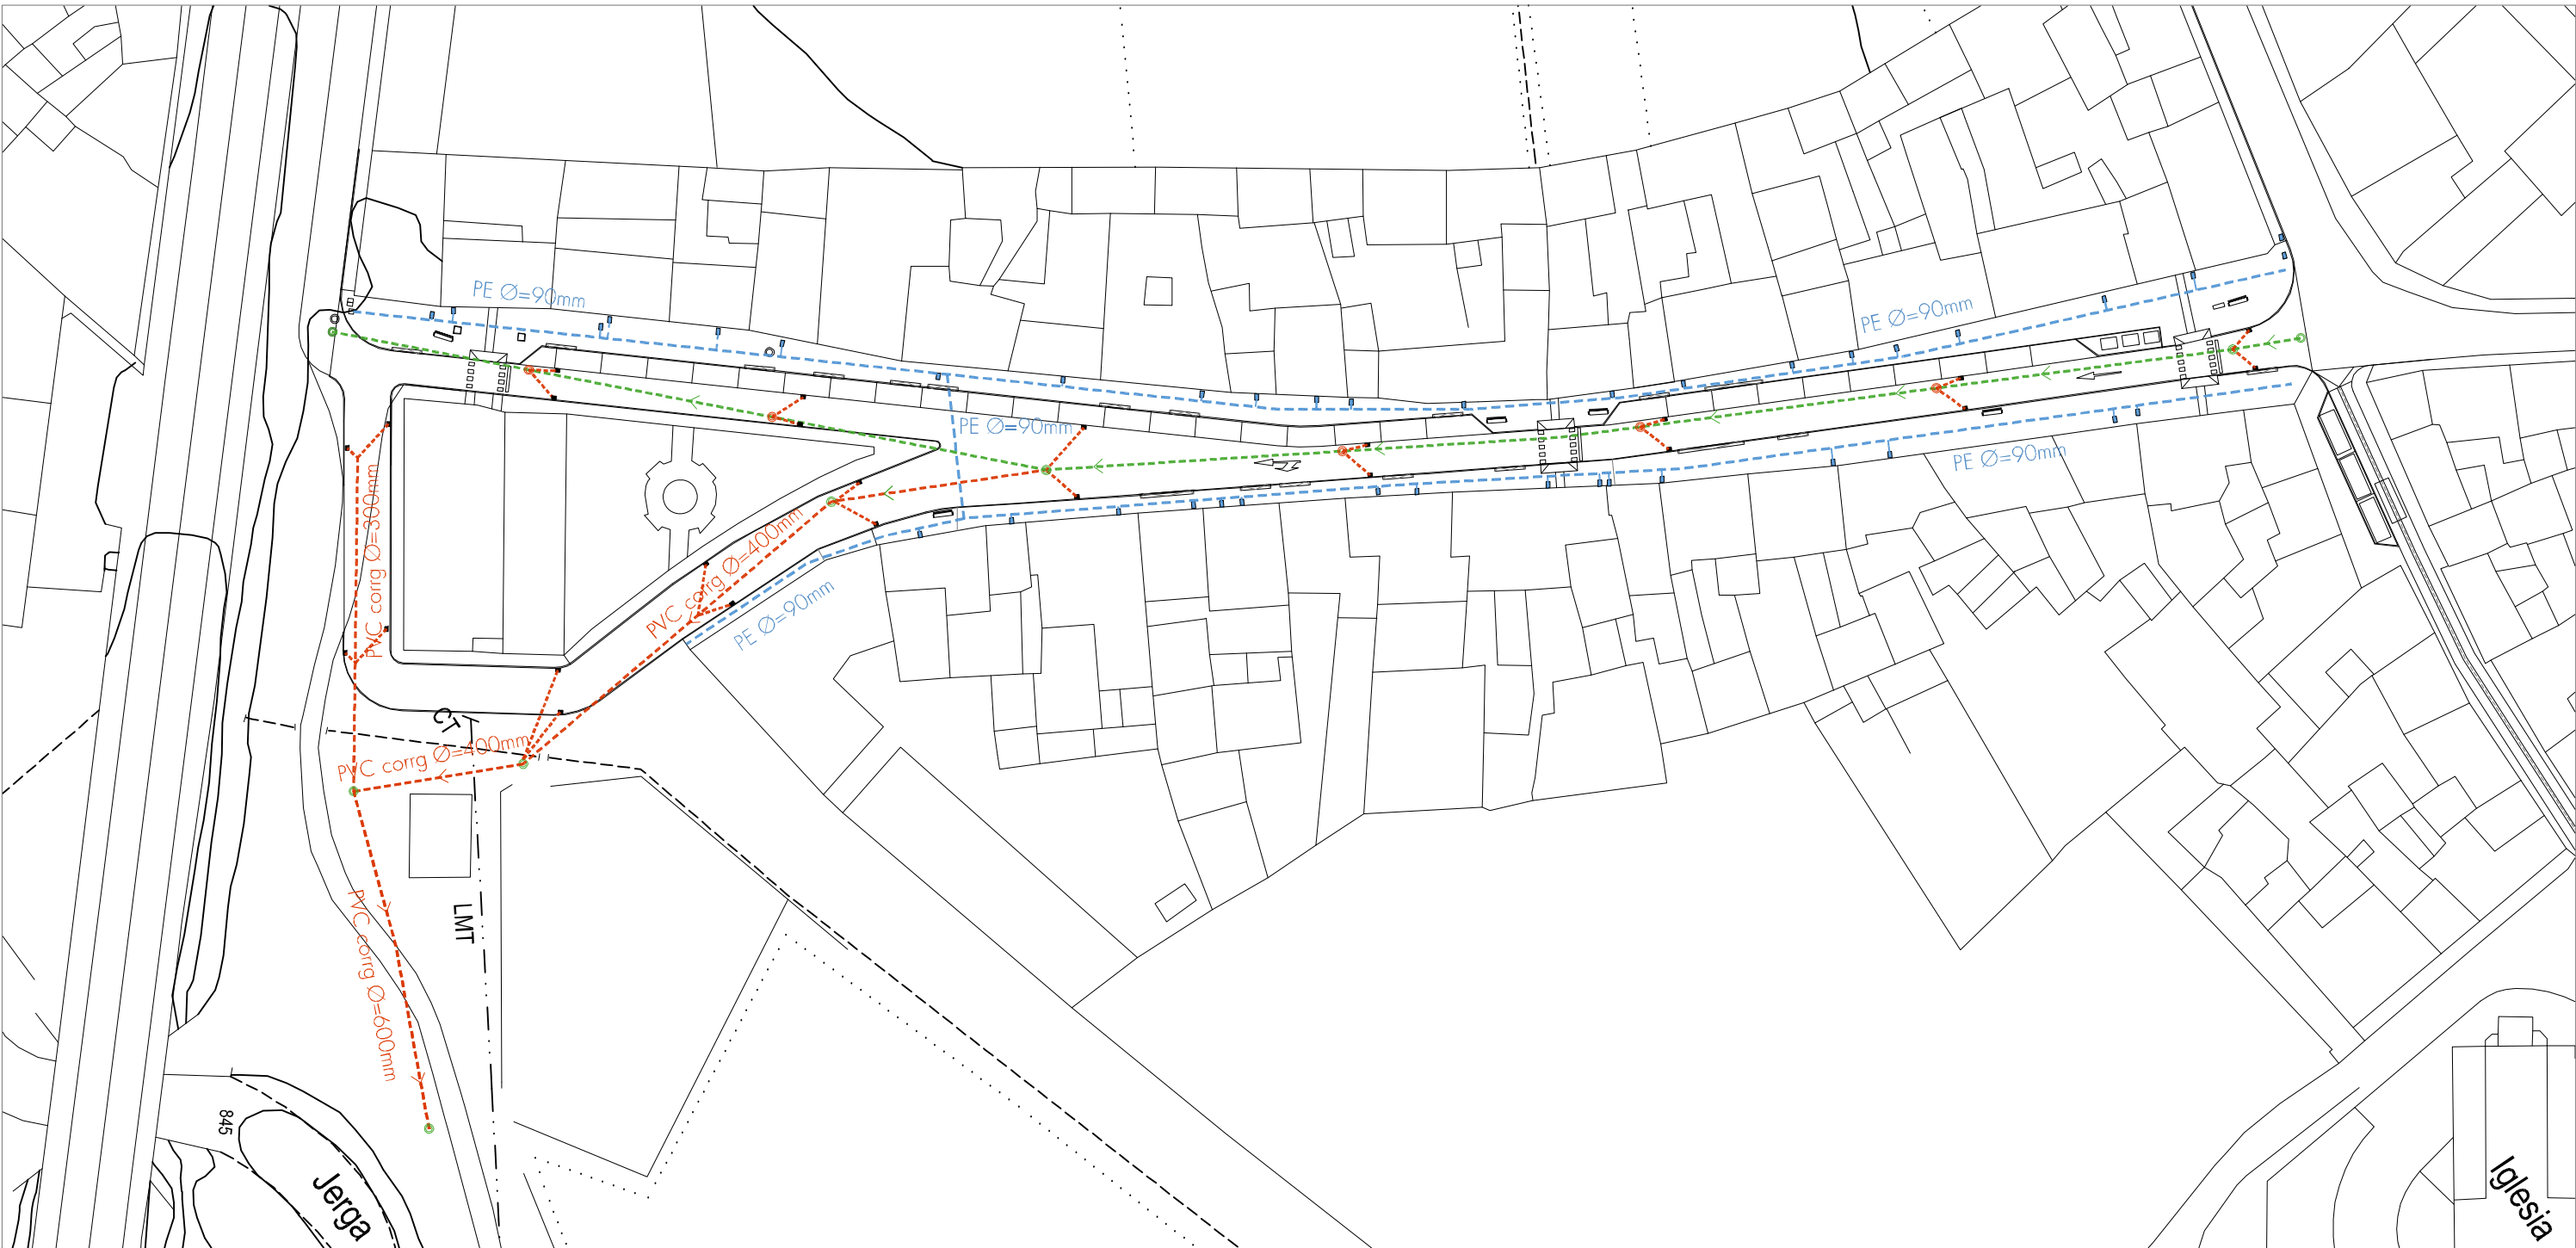


DISEÑO DE LA RED DE ABASTECIMIENTO Y LA RED DE SANEAMIENTO

LEYENDA DE ABASTECIMIENTO Y SANEAMIENTO


- TUBERÍA DE SANEAMIENTO EXISTENTE
- TUBERÍA DE ABASTECIMIENTO EXISTENTE
- TUBERÍA DE SANEAMIENTO PROYECTADA
- TUBERÍA DE ABASTECIMIENTO PROYECTADA
- POZO DE REGISTRO EXISTENTE
- POZO DE REGISTRO PROYECTADO
- IMBORNAL EXISTENTE
- IMBORNAL PROYECTADO

ARQUETA DE ACOMETIDA

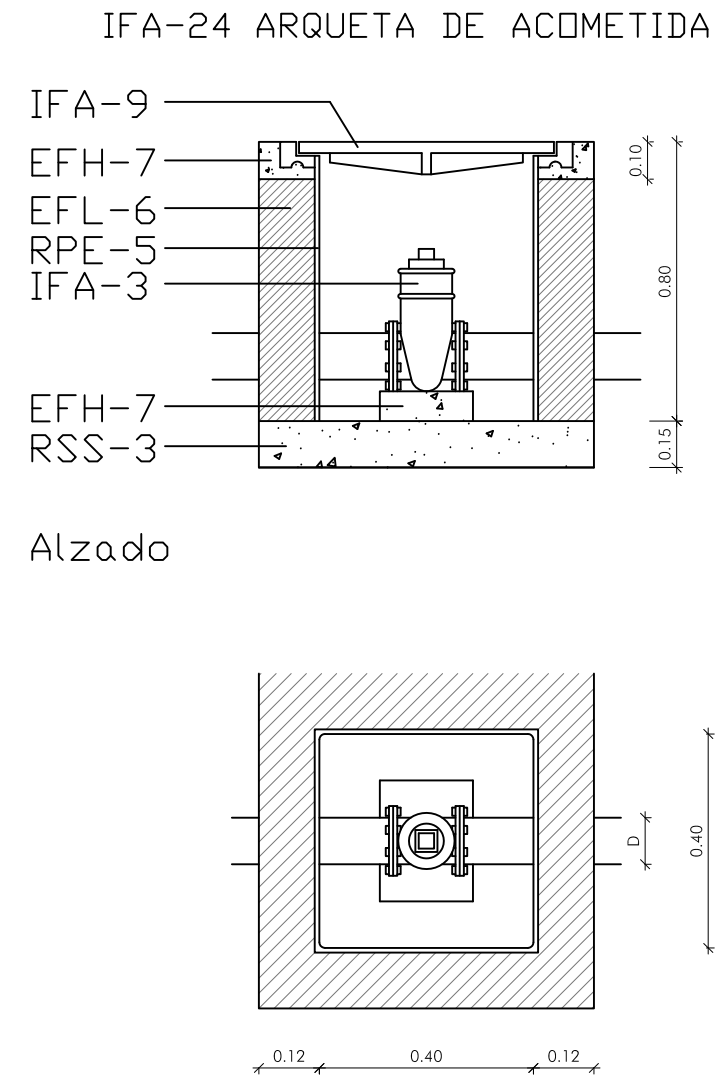


Planta

POZO DE REGISTRO CIRCULAR

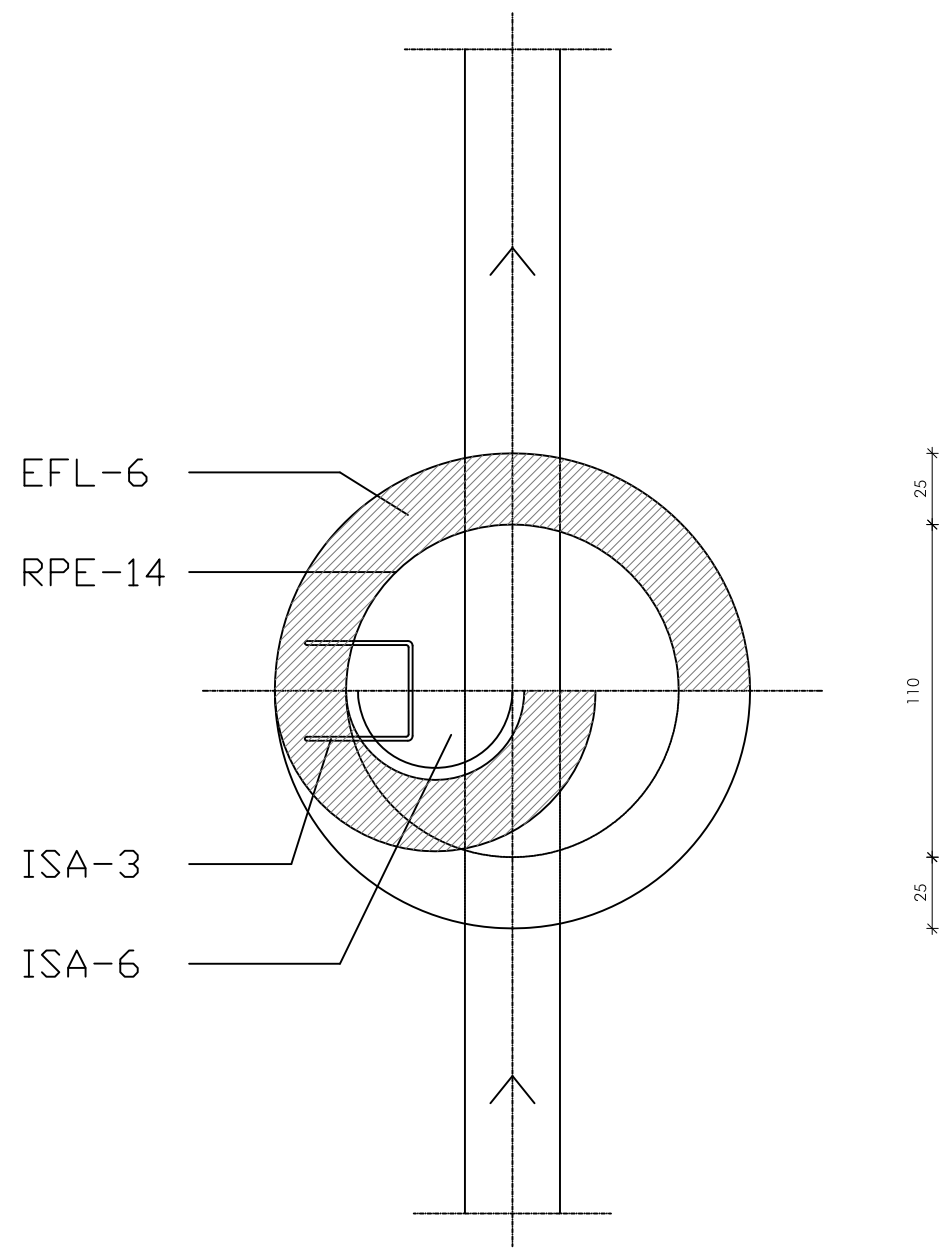


Planta

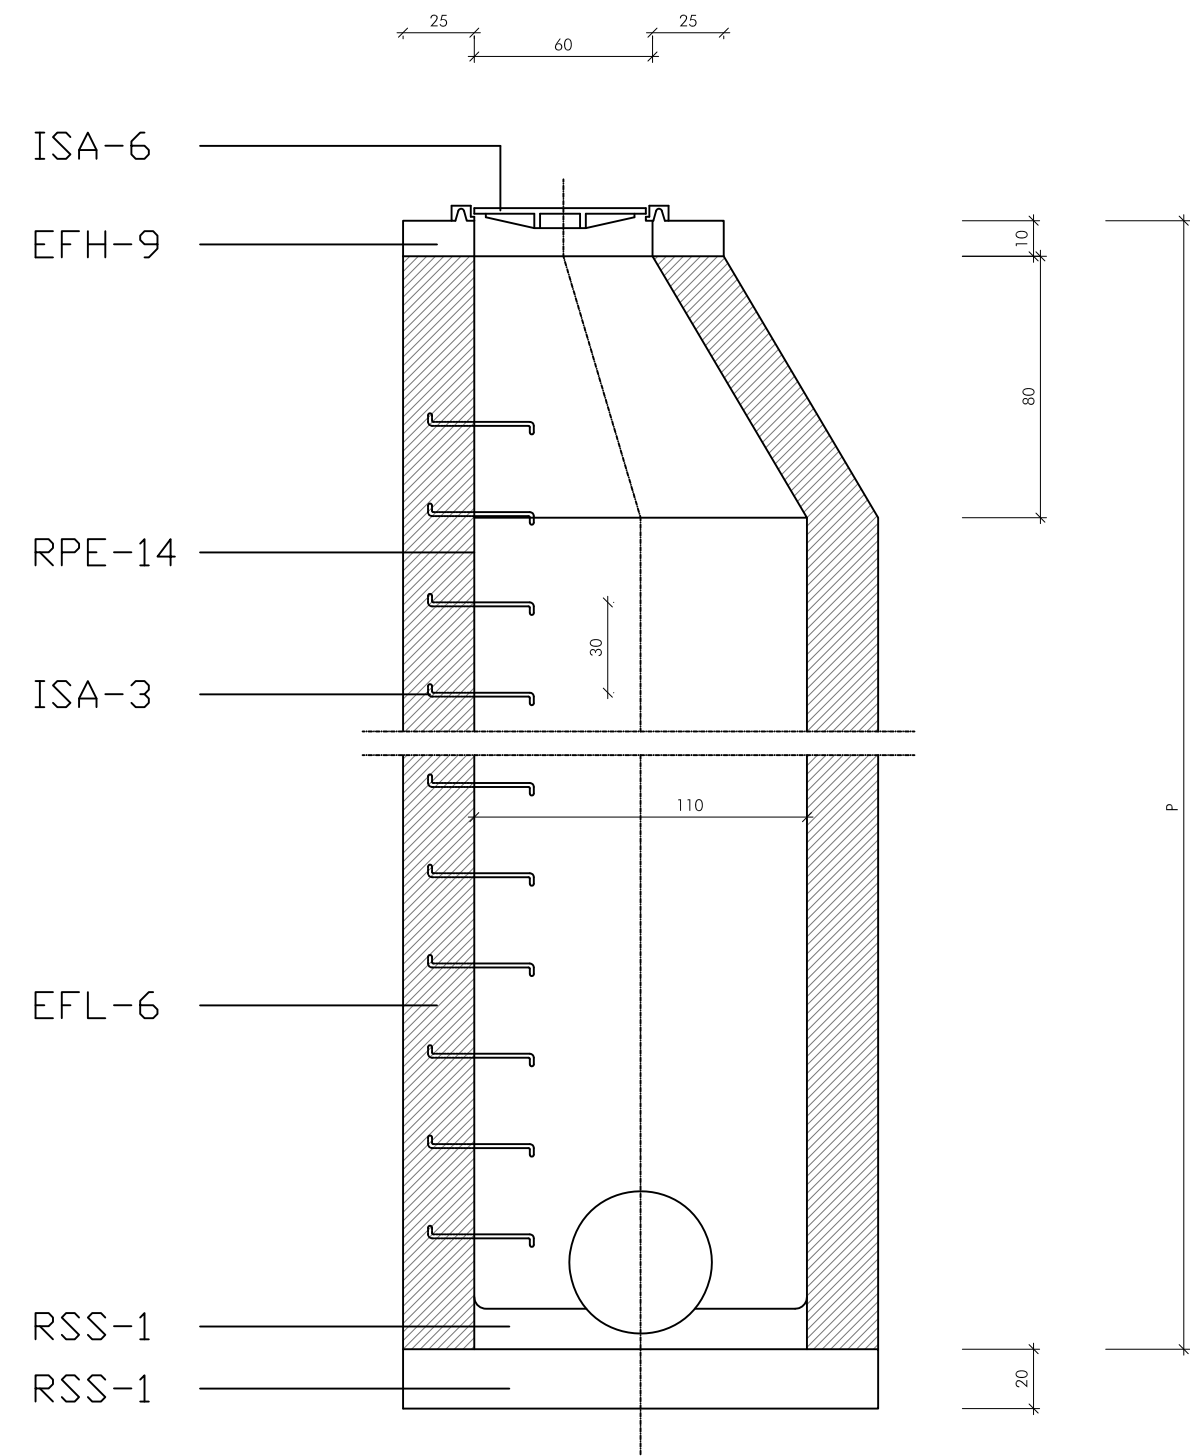


Seccion


SUMIDERO DIRECTO

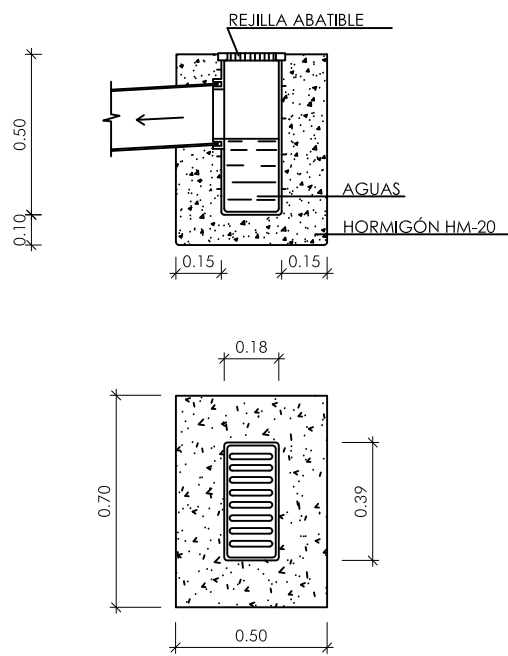


ARQUETA DE LLAVES

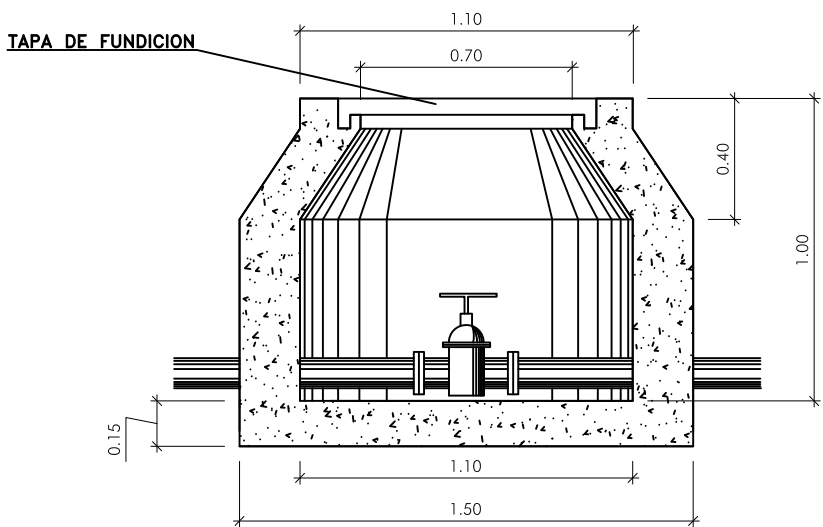

SECCIÓN ZANJA SANEAMIENTO

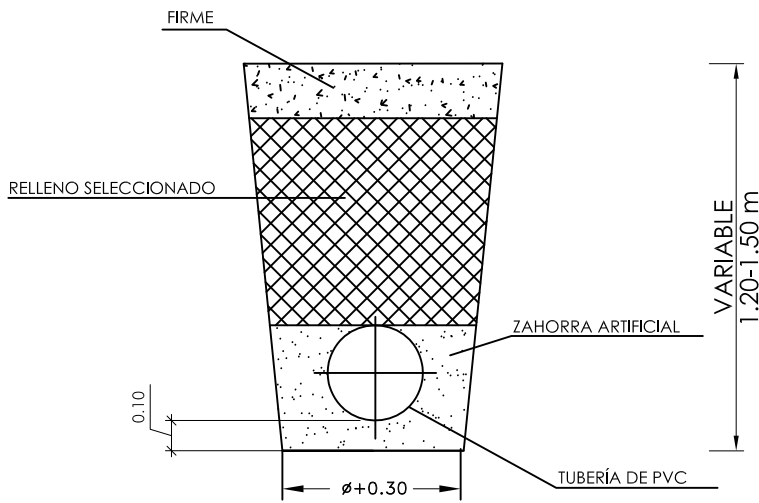

SECCIÓN ZANJA ABASTECIMIENTO

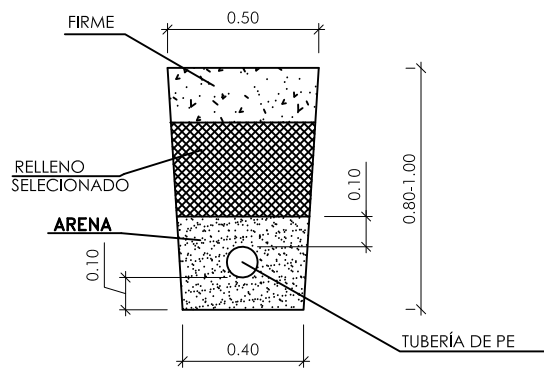

PROYECTO DE URBANIZACIÓN:	Calle CORREDERA BAJA ASTORGA (LEÓN)	
PROPIEDAD:	Excmo. Ayuntamiento de Astorga	
PLANO:	INSTALACIONES DETALLES CONSTRUCTIVOS	ABRIL 2016 ESCALA 1:25
ARQUITECTA:	VIRGINIA GONZÁLEZ REBOLLO	U08