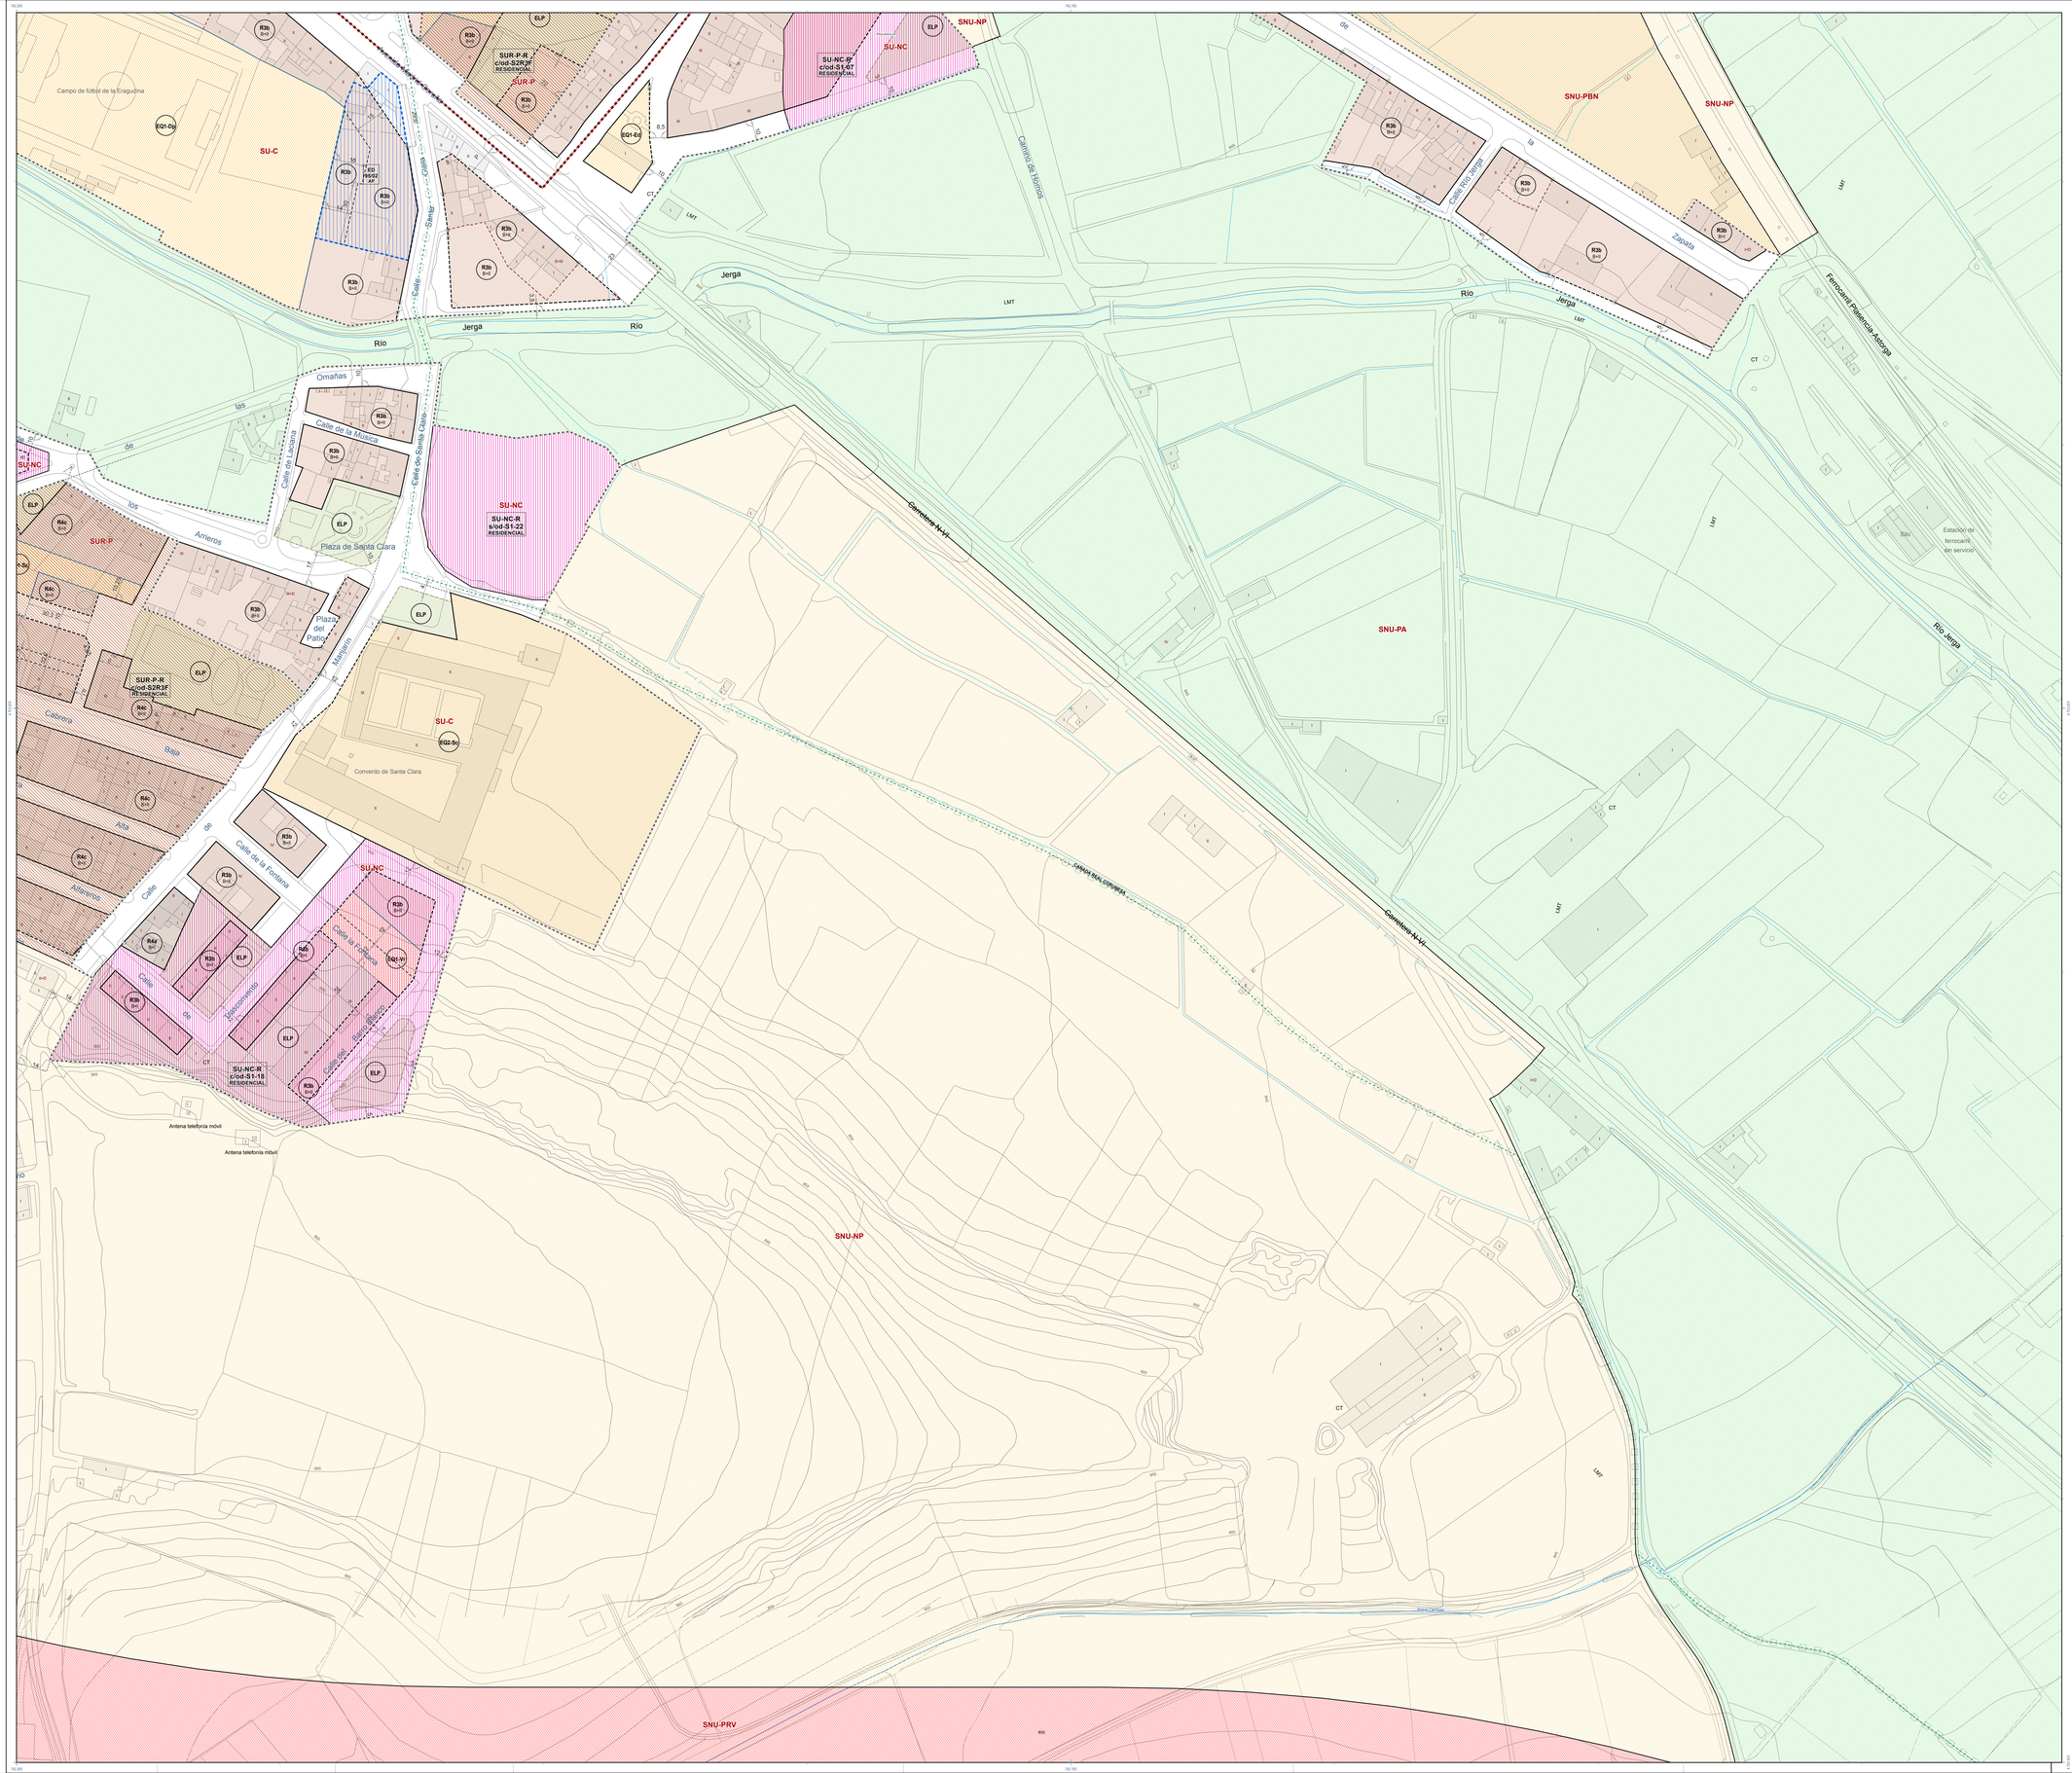

LÍMITES (LÍNEAS DE DELIMITACIÓN)

Límites administrativos

	Límite de término municipal (según IGN-MTN25)		Límite de entidad local menor

Límites de las clases y categorías de suelo

	Límite de clase de suelo		Límite de categoría de suelo

Límites de determinados ámbitos de planeamiento y gestión

	Límite de sector en suelo urbano no consolidado		Límite de sector en suelo urbanizable programado
	Límite de área en suelo urbanizable no programado		Límite de estudio de detalle suelo urbano y urbanizable programado

Alineaciones exteriores, límites de dotaciones urbanísticas y límites entre zonas de ordenanza colindantes

	Alineación exterior coincidente con elementos fijos existentes		Alineación exterior no coincidente con elementos fijos existentes: referencias
	Límite de espacio libre público		Límite de equipamiento o de servicio urbano
	Límite entre zonas de ordenanza colindantes		

Alineaciones interiores y otros límites que afectan a las construcciones o instalaciones

	Alineación interior (afecta a todas las plantas incluidas las de sótano)		Límite de altura máxima en nº de plantas de las construcciones o instalaciones
	Límite de inmueble incluido en el Catálogo		

Otros límites

	Límite de la zona de seguridad de las instalaciones militares		Límite de la zona de la zona de protección de los cementerios
	Límite de conjunto histórico		Límite de la zona de protección de conjunto histórico
	Límite de zona de protección de BIC con categoría de monumento		

ÁMBITOS (TRAMAS Y ETIQUETAS IDENTIFICATIVAS)

Clasificación del suelo

SU-C	Suelo urbano consolidado	SU-NC	Suelo urbano no consolidado
SUR-P	Suelo urbanizable programado	SUR-NP	Suelo urbanizable no programado
SNU-NP	Suelo no urbanizable sin protección especial	SNU-PA	Suelo no urbanizable protegido por sus valores agrícolas
SNU-PNP	Suelo no urbanizable protegido por sus valores naturales y paisajísticos	SNU-PBN	Suelo no urbanizable protegido de borde de núcleo
SNU-PRV	Suelo no urbanizable protegido de reserva de viales		

Calificación del suelo: zonas de ordenanza y altura máxima en número de plantas

R 1 B+nº	Residencial: zona de recinto amurallado	R 2+ B+nº	Residencial : zona de ensanche según PGOU
R 2b B+nº	Residencial : zona de ensanche según planeamiento de desarrollo	R2c B+nº	Residencial : zona de ensanche-centro cívico según planeamiento de desarrollo
R 3a B+nº	Residencial: zona de arrabal tipo "1" según PGOU	R 3a B+nº	Residencial: zona de arrabal tipo "2" según PGOU
R 3a B+nº	Residencial: zona de arrabal según planeamiento de desarrollo	R4a B+nº	Residencial: zona de vivienda unifamiliar tipo "1" según PGOU
R4b B+nº	Residencial: zona de vivienda unifamiliar tipo "2" según PGOU	R4c B+nº	Residencial: zona de vivienda unifamiliar según planeamiento de desarrollo
R5 B+nº	Residencial: zona de núcleo rural según PGOU		
I 1 B+nº	Industrial: zona industrial según PGOU	I 2 B+nº	Industrial: zona industrial según planeamiento de desarrollo
C B+nº	Comercial: zona comercial según planeamiento de desarrollo		

Calificación del suelo: dotaciones urbanísticas

	Viario Público		
ELP	Espacio libre público perteneciente al sistema general	ELP	Espacio libre público perteneciente al sistema local
EQ1-Xx	Equipamiento o sistema urbano de titularidad pública	EQ2-Xx	Equipamiento o sistema urbano de titularidad privada
E-Ad	Equipamiento administrativo (servicios públicos)	E-Cm	Equipamiento comercial
E-Dr	Equipamiento de defensa y seguridad	E-Dp	Equipamiento deportivo
E-Ed	Equipamiento educativo	E-Sc	Equipamiento social (religiosa, cultural, de espectáculos, etc)
E-Vr	Equipamiento no adscrito a ninguna modalidad concreta		

Ámbitos de planeamiento de desarrollo y de gestión urbanística

SU-NC-R s/OD-Ref.	Sector de suelo urbano no consolidado residencial con ordenación detallada	SU-NC-R s/OD-Ref.	Sector de suelo urbano no consolidado residencial sin ordenación detallada
SU-NC-I s/OD-Ref.	Sector de suelo urbano no consolidado industrial con ordenación detallada	SU-NC-I s/OD-Ref.	Sector de suelo urbano no consolidado industrial sin ordenación detallada
SUR-P-R s/OD-Ref.	Sector de suelo urbanizable programado residencial con ordenación detallada		
SUR-P-I s/OD-Ref.	Sector de suelo urbanizable programado industrial con ordenación detallada	SUR-P-I s/OD-Ref.	Sector de suelo urbanizable programado industrial sin ordenación detallada
SUR-NP-I Ref.	Área de suelo urbanizable no programado industrial	SUR-NP-R Ref.	Área de suelo urbanizable no programado residencial
Ed Ref.	Estudio de detalle aprobado en suelo urbano o suelo urbanizable	Ed Ref.	Estudio de detalle previsto en PGOU pero no elaborado en suelo urbano consolidado

Elementos catalogados

	Elemento catalogado: calificación urbanística e identificación s/catálogo	R1 A1	Elemento catalogado: grado de protección e identificación según catálogo

IDENTIFICACIÓN DE ELEMENTOS LINEALES

	Eje de la traza oficial del Camino de Santiago (Camino Francés)		Extradós de tramo existente de la muralla de Astorga
	Líneas eléctricas aéreas muy alta (400 y 220 kV) y alta (134 y 45 kV) tensión		

DILIGENCIA para hacer constar que la presente documentación, relativa a la Revisión del PGOU de Astorga, fue aprobada inicialmente en sesión plenaria del Ayuntamiento de dicha ciudad, de fecha 17.05.2018.

Astorga, 18 de mayo de 2018

EL SECRETARIO GENERAL

Fdo. D. Manuel Aga Rodríguez

INFORMACIÓN CARTOGRÁFICA

Cartografía básica territorial de la serie 1/1000 de la Junta de Castilla y León en el ámbito cubierto por la misma (señalado expresamente en el plano), actualizada parcialmente por los servicios técnicos municipales; curvas de nivel cada 1m.
Cartografía básica territorial de la serie 1/5.000 de la Junta de Castilla y León por el exterior del ámbito cubierto por la cartografía básica urbana a E:1/1.000, actualizada parcialmente por los servicios técnicos municipales; curvas de nivel cada 2,50 m.
Coordenadas: U.T.M - huso 29T. Datum: European Datum 1950 (ED50). Altitudes referidas al nivel del mar en Alicante.

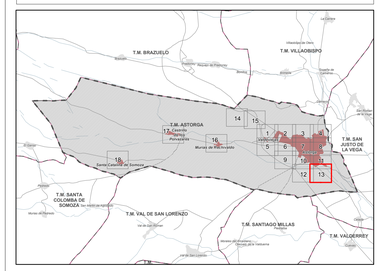

REVISIÓN DEL PLAN GENERAL DE ORDENACIÓN URBANA DE

A S T O R G A

AYUNTAMIENTO DE ASTORGA

DOCUMENTOS DE INFORMACIÓN ANÁLISIS Y DIAGNÓSTICO
PLANOS DE INFORMACIÓN

DICIEMBRE-2017

PLANO: PGOU-1985: ORDENACIÓN DETALLADA
SUELO URBANO Y SUELO URBANIZABLE
NÚCLEO: TODOS LOS NÚCLEOS DE POBLACIÓN Y POLÍGONO INDUSTRIAL
ESCALA: 1:1.000
Curvas de nivel cada 1 m
Cotas en m

EQUIPO REDACTOR: cotesa

FECHA ÚLTIMA ACTUALIZACIÓN: 22.12.2017
Tamaño plano papel 1.189 x 841 mm

DIA
PI-23.13